



VT.20

3 Dormitorios

Espacios Interiores

Salón-Comedor	31,70 m ²
Cocina	9,30 m ²
Vestíbulo	5,80 m ²
Dormitorio 1	12,00 m ²
Vestidor	5,25 m ²
Dormitorio 2	10,05 m ²
Dormitorio 3	9,55 m ²
Baño 1	4,30 m ²
Baño 2	4,45 m ²
Distribuidor	4,20 m ²
Tendedero	3,55 m ²

Total Superficie Útil Interior 100,15 m²

Espacios Exteriores


Terraza 44,60 m²

Total Superficie Útil Exterior 44,60 m²

Total Superficie Útil 144,75 m²



Total Superficie Construida* 189,30 m²

* Incluida parte proporcional de zonas comunes

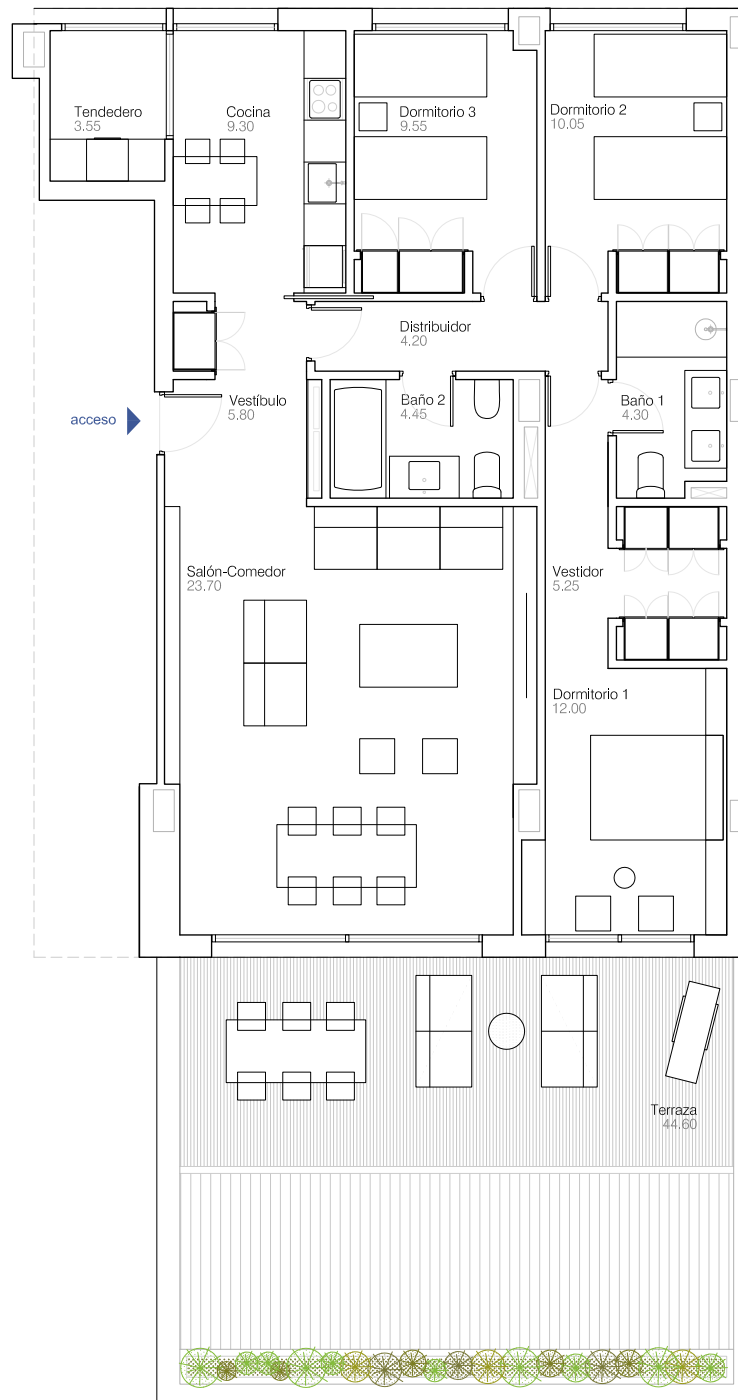

SITUACIÓN EN URBANIZACIÓN

PLANTA 1

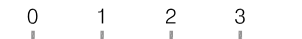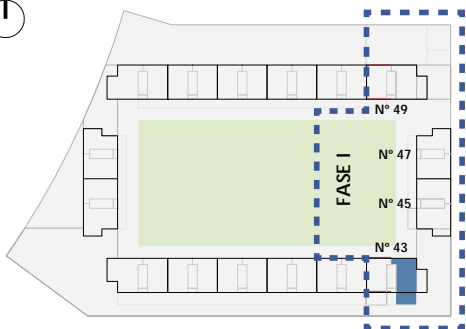

Escala Gráfica